

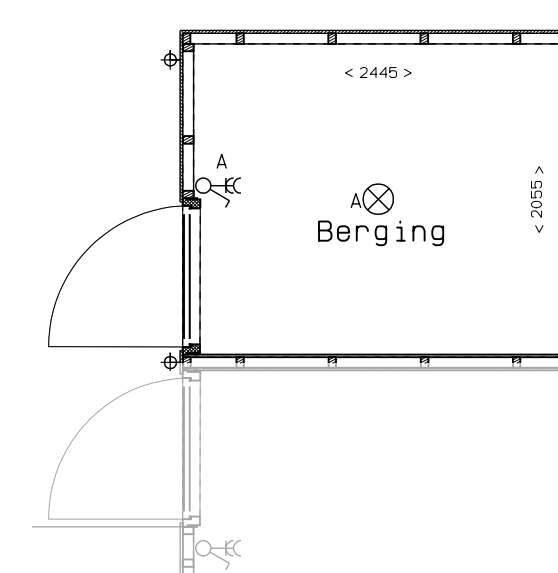
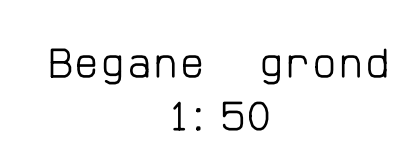


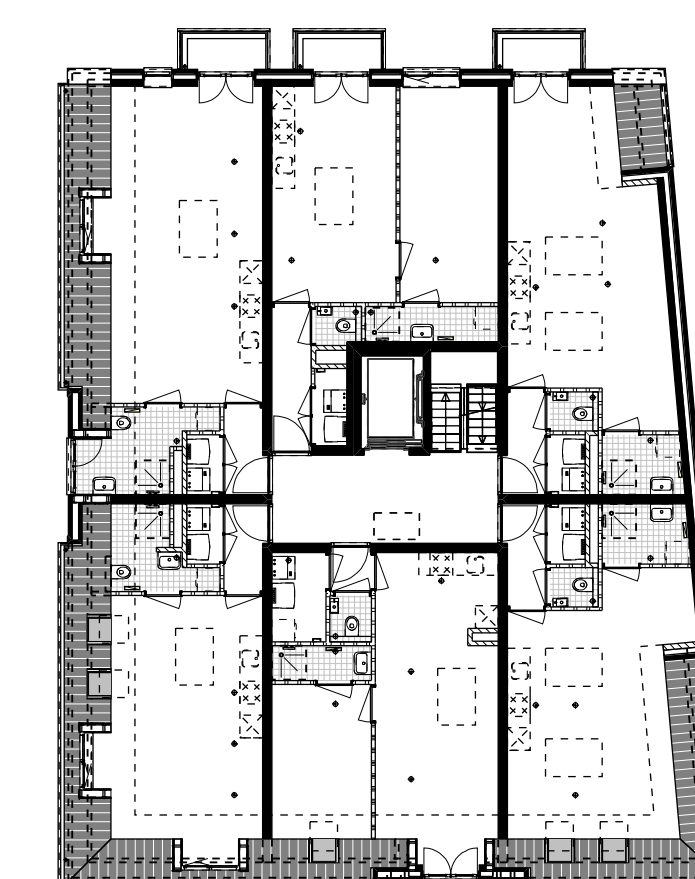

Tegelwerk, sanitair, keuken, badkamerindeling, leidingsschachten, lepe hoeken n.w.s., verdeelers zijn indicatief. Maatvoering in plattegronden zijn 'circa' maten. Aangegeven richting heilend dak is tot 5 m hoogte. Leidingen en kabelsverloop conform opgave installateur. Elektrische installaties worden conform opgave installateur uitgevoerd. Posities ventielen mechanische ventilatie zijn indicatief. Posities KP, WTW en omvormer zijn indicatief.

- |                                                                                       |                                           |
|---------------------------------------------------------------------------------------|-------------------------------------------|
|  | HEMELWATERSAFVORER                        |
|  | MECHANISCHE VENTILATIE TOEVOER            |
|  | MECHANISCHE VENTILATIE AFVOER             |
|                                                                                       |                                           |
|  | BINNENMANDLICHTPUNT AANSLUITING           |
|  | PLAFONDLICHTPUNT AANSLUITING              |
|  | BUITENMANDLICHTPUNT AANSLUITING           |
|  | ENKELPOLIGE SCHAKELAAR                    |
|  | WISSELSCHAKELAAR                          |
|  | ENKELE MANDCONTACTDOOS                    |
|  | ENKELE MANDCONTACTDOOS AFZIJDEKAP         |
|  | ENKELE MANDCONTACTDOOS VAATWASSER         |
|  | ENKELE MANDCONTACTDOOS KOOKTOEGESTEL      |
|  | DUBBELE MANDCONTACTDOOS                   |
|  | DUBBELE MANDCONTACTDOOS WASMACHINE DROGER |
|  | AANSLUITPUNT BEDRAAD T. B. V. THERMOSTAAT |
|  | C.O.2 METER                               |
|  | AANSLUITPUNT L00S                         |
|  | METERKAST                                 |
|                                                                                       |                                           |
|  | SCHIEL (APPARTEMENTEN VIDEOFOON)          |
|  | BELDRUKKER                                |
|  | ROOKHELDER                                |
|  | GROEPENKAST                               |
|  | VERDELER                                  |
|  | OPSTELPLAATS E-RADIATOR (INDICATIEF)      |

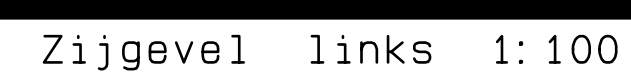

Gebr. van Stiphout Projectontwikkeling B.V.  
Jan Tinbergenstraat 2  
5491 DC Sint-Oedenrode

Bouwnummer 01

datum : 11-12-2024  
schaal : 1: 50/100/200  
formaat : 740x840

bladnummer : E05 \_ 20033V01

Projectontwikkeling  
**VAN STIPHOUT**

**MARGRY | ARTS**  
ARCHITECTEN