
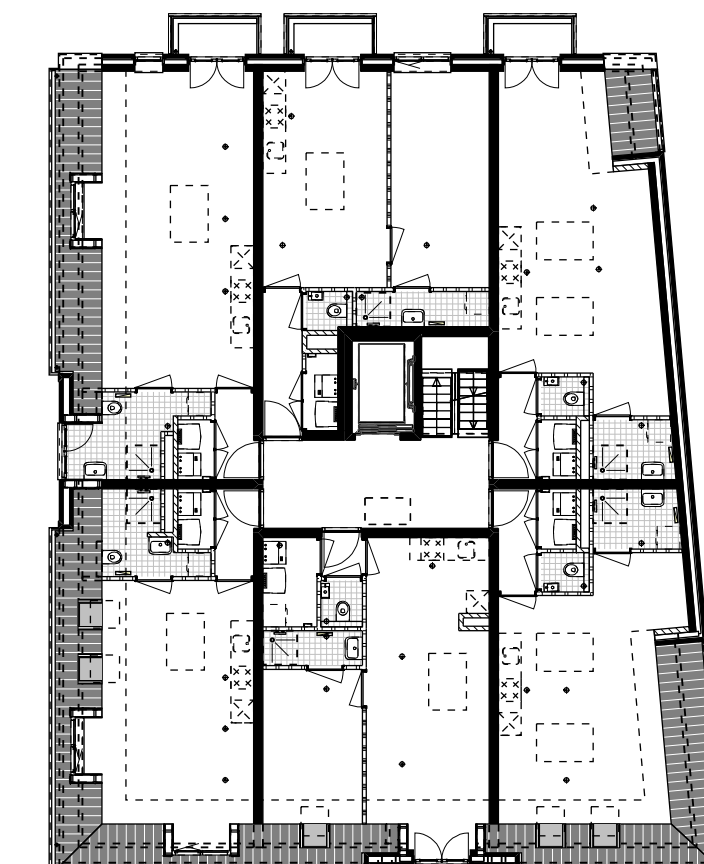
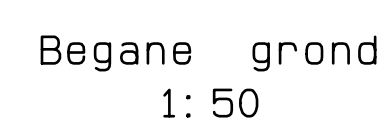


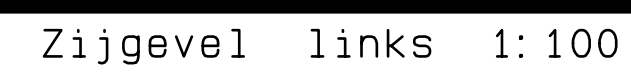

Tegelwerk, sanitair, keuken, badkamerindefing,
leidingsschachten, lepe hoeken hwa's, verdeelars zijn indicatief.
Maetsverving in plattegronden zijn 'circa' maten.
Maetsverving richting nelfelddat staat op m hoogte.
Leidingen en kanalenverloop conform opgave installateur.
Elektra en installaties worden conform opgave installateur uitgevoerd.
Posities ventielen mechanische ventilatie zijn indicatief.
Posities WP, WfW en omvormer zijn indicatief.

-
- P = parkeerplaats.
 B = building.
 B1 = gemeenschappelijke buitenruimte appartementen 4, 5, 6, 10, 11, 12
 B2 = gemeenschappelijke buitenruimte appartementen 7, 8, 9, 13, 14, 15

Gebr. van Stiphout Projectontwikkeling B.V.
Jan Tinbergenstraat 2
5491 DC Sint-Oedenrode

Bouwnummer 03

datum : 11-12-2024
schaal : 1: 50/100/200
formaat : 740x840

bladnummer : E05 _ 20033V03

Projectontwikkeling
VAN STIPHOUT

MARGRY | ARTS
ARCHITECTEN