



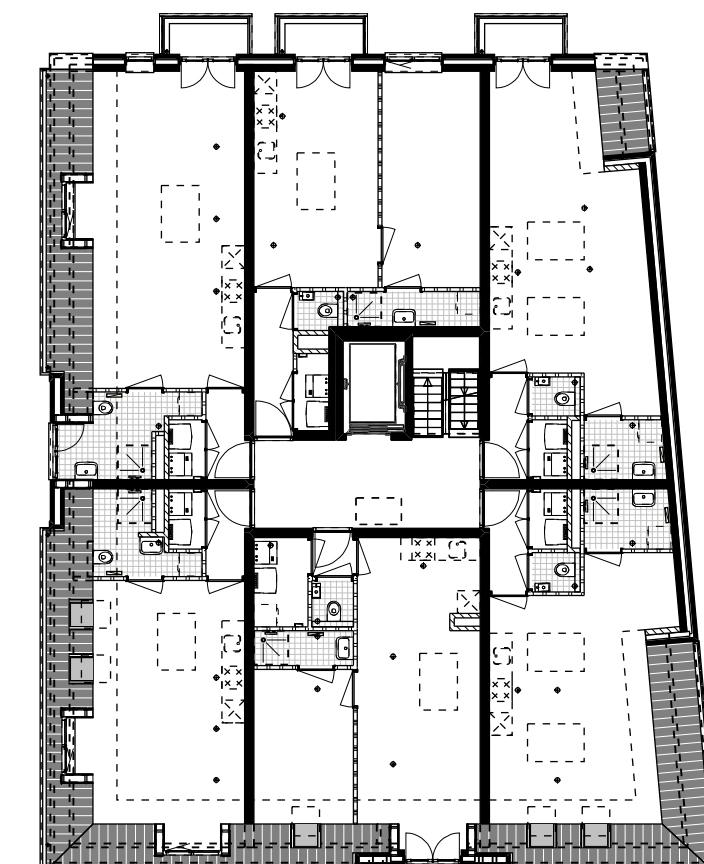

Tegelwerk, sanitair, keuken, badkamerindeling,
Jedingschachten, lege haken h.w.s., verdeelers zijn indicatief.
Versterking in plattegronden zijn 'circa' maten.
Maatvoering richting hellen dalen tot 45° hoogste.
Leidingen en kanalenverloop conform opgave installateur.
Elektra en installaties worden conform opgave installateur uitgevoerd.
Posities vertiellen mechanische ventilatie zijn indicatief.
Posities WP, MTK en opwarmers zijn indicatief.

- | | |
|-------|--------------------------------|
| ⊕ HMA | HEMELWATERAFVOER |
| ⊕ MT | MECHANISCHE VENTILATIE TOEVOER |
| ⊕ MA | MECHANISCHE VENTILATIE AFVOER |

- | | |
|---|---|
|  | BINNENWANDLUCHTPUNT AANSLUITING |
|  | PLAFONDLUCHTPUNT AANSLUITING |
|  | BUITENWANDLUCHTPUNT AANSLUITING |
|  | ENKELPOLISE SCHAKELAAR |
|  | ENKELE WANDCONTACTDOOS |
|  | ENKELE WANDCONTACTDOOS AFZUIGKABEL |
|  | ENKELE WANDCONTACTDOOS VAATWASSER |
|  | DUBBELE WANDCONTACTDOOS |
|  | DUBBELE WANDCONTACTDOOS WASMACHINE |
|  | AANSLUITPUNT BEDRAAD T. B. V. THERMISCH BEVEILIGD |
|  | C02 METER |
|  | AANSLUITPUNT LOS |
|  | METERKAST |
|  | SCHEEL (APPARTEMENTEN) VIDEOFOON |
|  | BELDRUKKER |
|  | ROOKMELDER |
|  | GROEPENKAST |
|  | VERDELER |
|  | OPSTELPLAATJE E-RADIATOR (INDICATIE) |

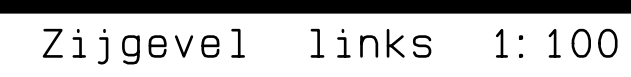

Gebr. van Stiphout Projectontwikkeling B.V.
Jan Tinbergenstraat 2
5491 DC Sint-Oedenrode

Bouwnummer 04

Bouwnummer 04

datum : 11-12-2024

schaal : 1: 50/100/200
 formaat : 740x840

33 dimensions : 595 30000004

Projectontwikkeling
VAN STIPHOUT

MARGRY | ARTS
ARCHITECTEN BNA BV