
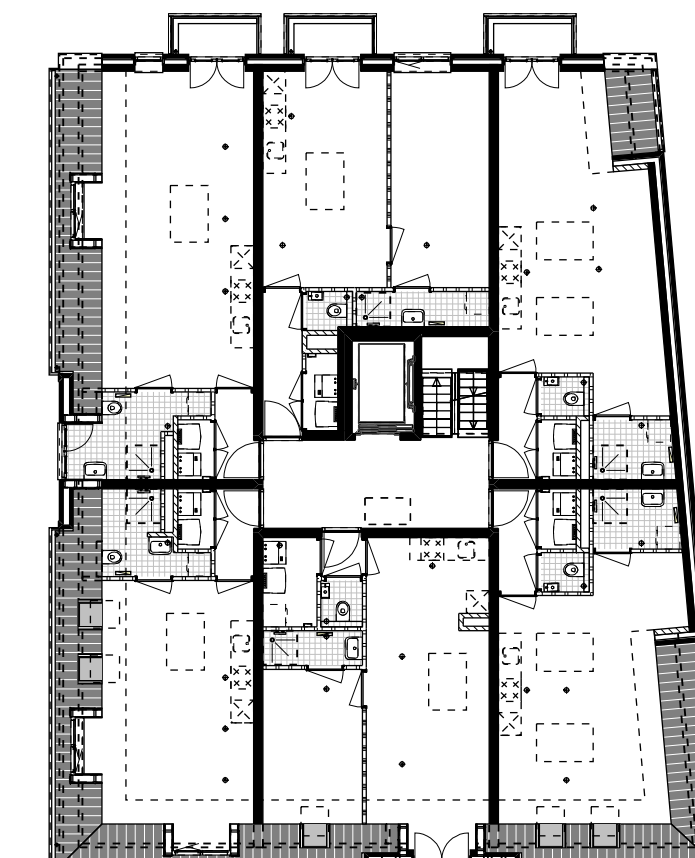


Tegelwerk, sanitair, keuken, badkamerindefing,
leidingsschachten, lepe hoeken hwa's, verdeelers zijn indicatief.
Maetsverving in plattegronden zijn 'circa' maten.
Maetsverving richting nederlands landstads met m hoogte.
Leidingen en kanalenverloop conform opgave installateur.
Elektra en installaties worden conform opgave installateur uitgevoerd.
Posities ventielen mechanische ventilatie zijn indicatief.
Posities WP, WfW en omvormer zijn indicatief.

- | | |
|---|---|
|  | HEMELWATERAFVOER |
|  | MECHANISCHE VENTILATIE TOEVOER |
|  | MECHANISCHE VENTILATIE AFVOER |
| <hr/> | |
|  | BINNENMANDLICHTPUNT AANSLUITING |
|  | PLAFONDLICHTPUNT AANSLUITING |
|  | BUITENMANDLICHTPUNT AANSLUITING |
|  | ENKELPOLISE SCHAKELAAR |
|  | WISSEL-SCHAKELAAR |
|  | ENKELE WANDCONTACTDOOS |
|  | ENKELE WANDCONTACTDOOS AFZUIGPAAP |
|  | ENKELE WANDCONTACTDOOS WATWASSER |
|  | ENKELE WANDCONTACTDOOS HOOFDSTUPEL |
|  | DUBBELE WANDCONTACTDOOS |
|  | DUBBELE WANDCONTACTDOOS WASMACHINE DROGER |
|  | AANSLUITPUNT BEDRAAD T. B. V. THERMOSTAAT |
|  | C02 HET |
|  | AANSLUITPUNT LOOS |
|  | METERKAST |
|  | SCHERM (APPARTEMENTEN VIDEOFOON) |
|  | BELDRIJCKER |
|  | ROOKHEMELDER |
|  | GROEPENKAST |
|  | VERDELER |
|  | OPSTELPLAATS E-RADIATOR (INDICATIEF) |

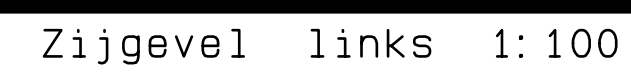

Gebr. van Stiphout Projectontwikkeling B.V.
Jan Tinbergenstraat 2
5491 DC Sint-Oedenrode

Bouwnummer 08

datum : 11-12-2024
schaal : 1: 50/100/200
formaat : 740x840

bladnummer : E05 _ 20033V08

Projectontwikkeling
VAN STIPHOUT

MARGRY | ARTS
ARCHITECTEN