
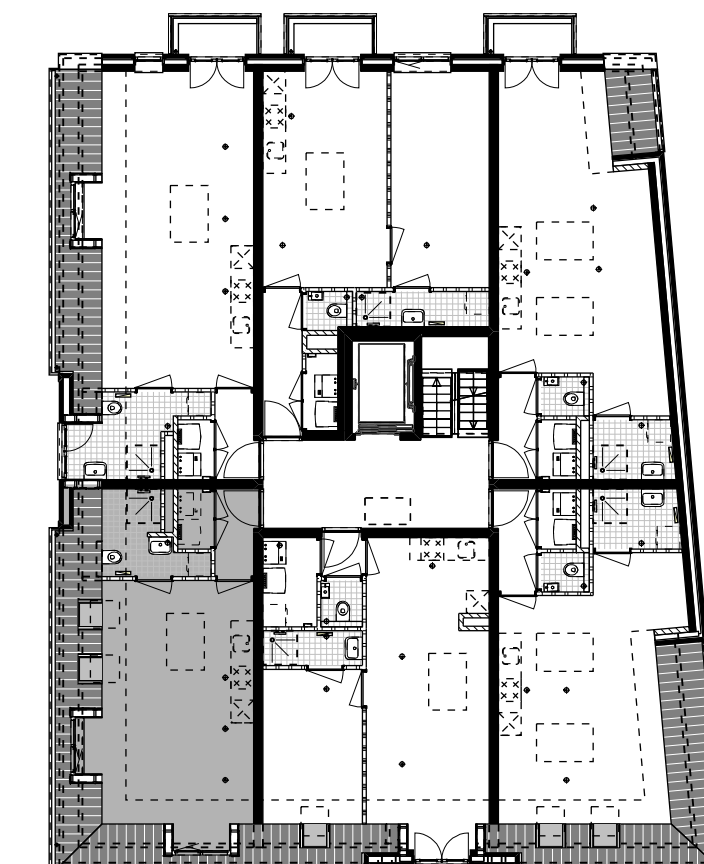
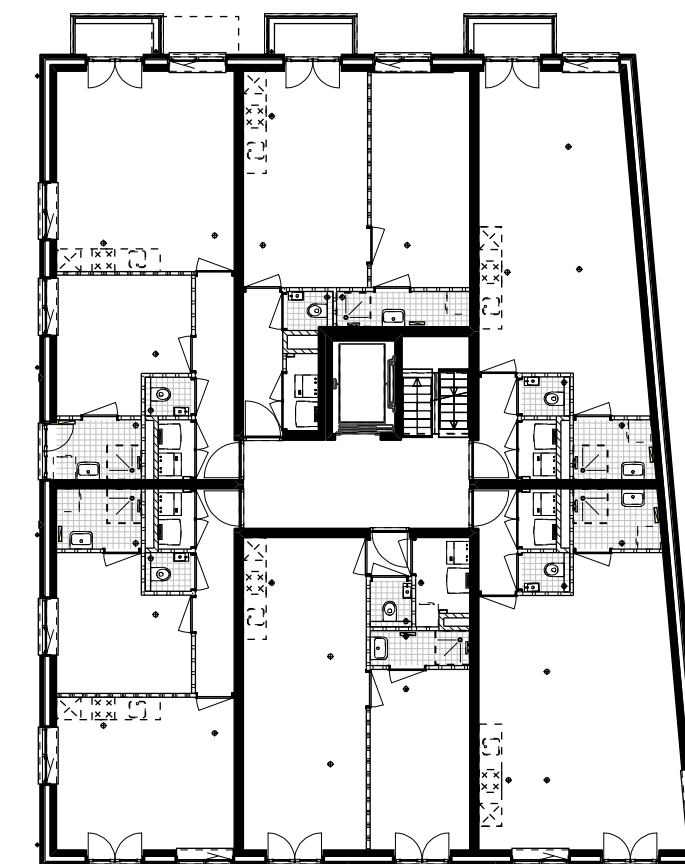
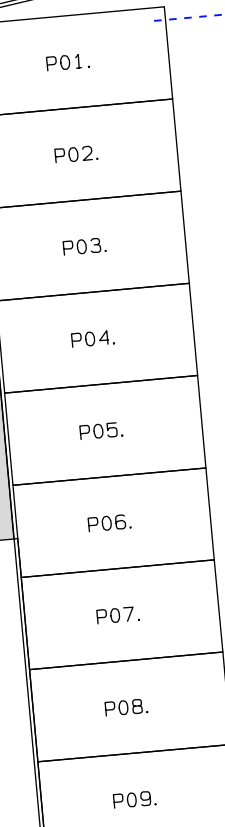
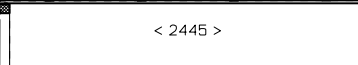
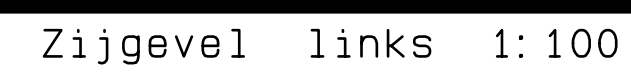


Verdieping 2
1:50

Tegelwerk, sanitair, keuken, badkamerindeling,
leidingsschachten, lepe hoeken h.w.s., verdelers zijn indicatief.
Maaivloering in plattegronden zijn 'circa' maten.
Maaivloering richting hellend dak is af te meten op de hoogte.
Leidingen en kabelverloop conform opgave installateur.
Elektra en installaties worden conform opgave installateur uitgevoerd.
Posities ventielen mechanische ventilatie zijn indicatief.
Posities WP, WTW en omvormer zijn indicatief.

- | | |
|---|---|
|  | HEMELWATERAFVOER |
|  | MECHANISCHE VENTILATIE TOEVOER |
|  | MECHANISCHE VENTILATIE AFVOER |
| | |
|  | BINNENMANTELPUNT AANSLUITING |
|  | PLAFONDIJNPUNT AANSLUITING |
|  | BUITENMANTELPUNT AANSLUITING |
|  | ENKELPOLIGE SCHAKELAAR |
|  | WISSEL-SCHAKELAAR |
|  | ENKELE WANDCONTACTDOOS |
|  | ENKELE WANDCONTACTDOOS AFZIJDEKAP |
|  | ENKELE WANDCONTACTDOOS WATWASSER |
|  | ENKELE WANDCONTACTDOOS HOOFDSTUPEL |
|  | DUBBELE WANDCONTACTDOOS |
|  | DUBBELE WANDCONTACTDOOS WASMACHINE DROGER |
|  | AANSLUITPUNT BEDRAAD T. B. V. THERMOSTAAT |
|  | CO2 HOZ METER |
|  | AANSLUITPUNT LOOS |
|  | METERKAST |
|  | SCHERM (APPARATEDEKENTEN VIDEOFOON) |
|  | BELDRIJCKER |
|  | ROOKHEMELDER |
|  | GROEPENKAST |
|  | VERDELER |
|  | OPSTELPLAATS E-RADIATOR (INDICATIEF) |

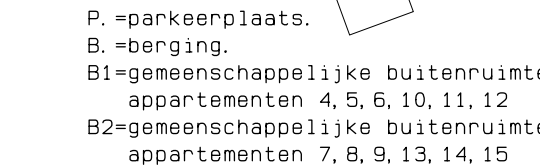

Gebr. van Stiphout Projectontwikkeling B.V.
Jan Tinbergenstraat 2
5491 DC Sint-Oedenrode

Bouwnummer 10

datum : 11-12-2024
schaal : 1: 50/100/200
formaat : 740x840

bladnummer : E05 _ 20033V10

Projectontwikkeling
VAN STIPHOUT