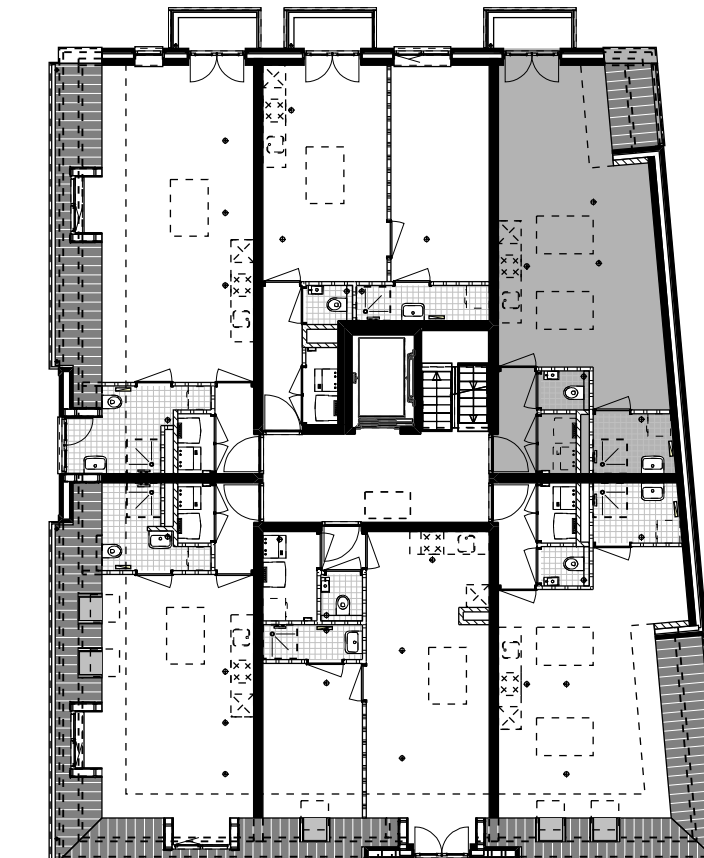
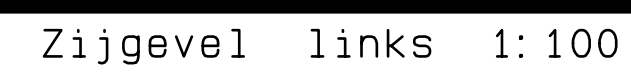


Tegelwerk, sanitair, keuken, badkamerindeling.
 Leidingsschachten, lepe hoeken h.w.s., verdelers zijn indicatief.
 Maatvoering in plattegronden zijn 'circa' afmetingen.
 Maatvoering richting hellend dak = ca. tot 1,5 m hoogte.
 Leidingen en kabelsverloop conform opgave installateur.
 Elektrische installaties worden conform opgave installateur uitgevoerd.
 Posities ventielen mechanische ventilatie zijn indicatief.
 Posities WP, WTW en omvormer zijn indicatief.

-

Gebr. van Stiphout Projectontwikkeling B.V.
Jan Tinbergenstraat 2
5491 DC Sint-Oedenrode

Bouwnummer 13
datum : 11-12-2024
schaal : 1: 50/100/200
formaat : 740x840

bladnummer : E05 _ 20033V13

Projectontwikkeling
VAN STIPHOUTMARGRY | ARTS
ARCHITECTEN