


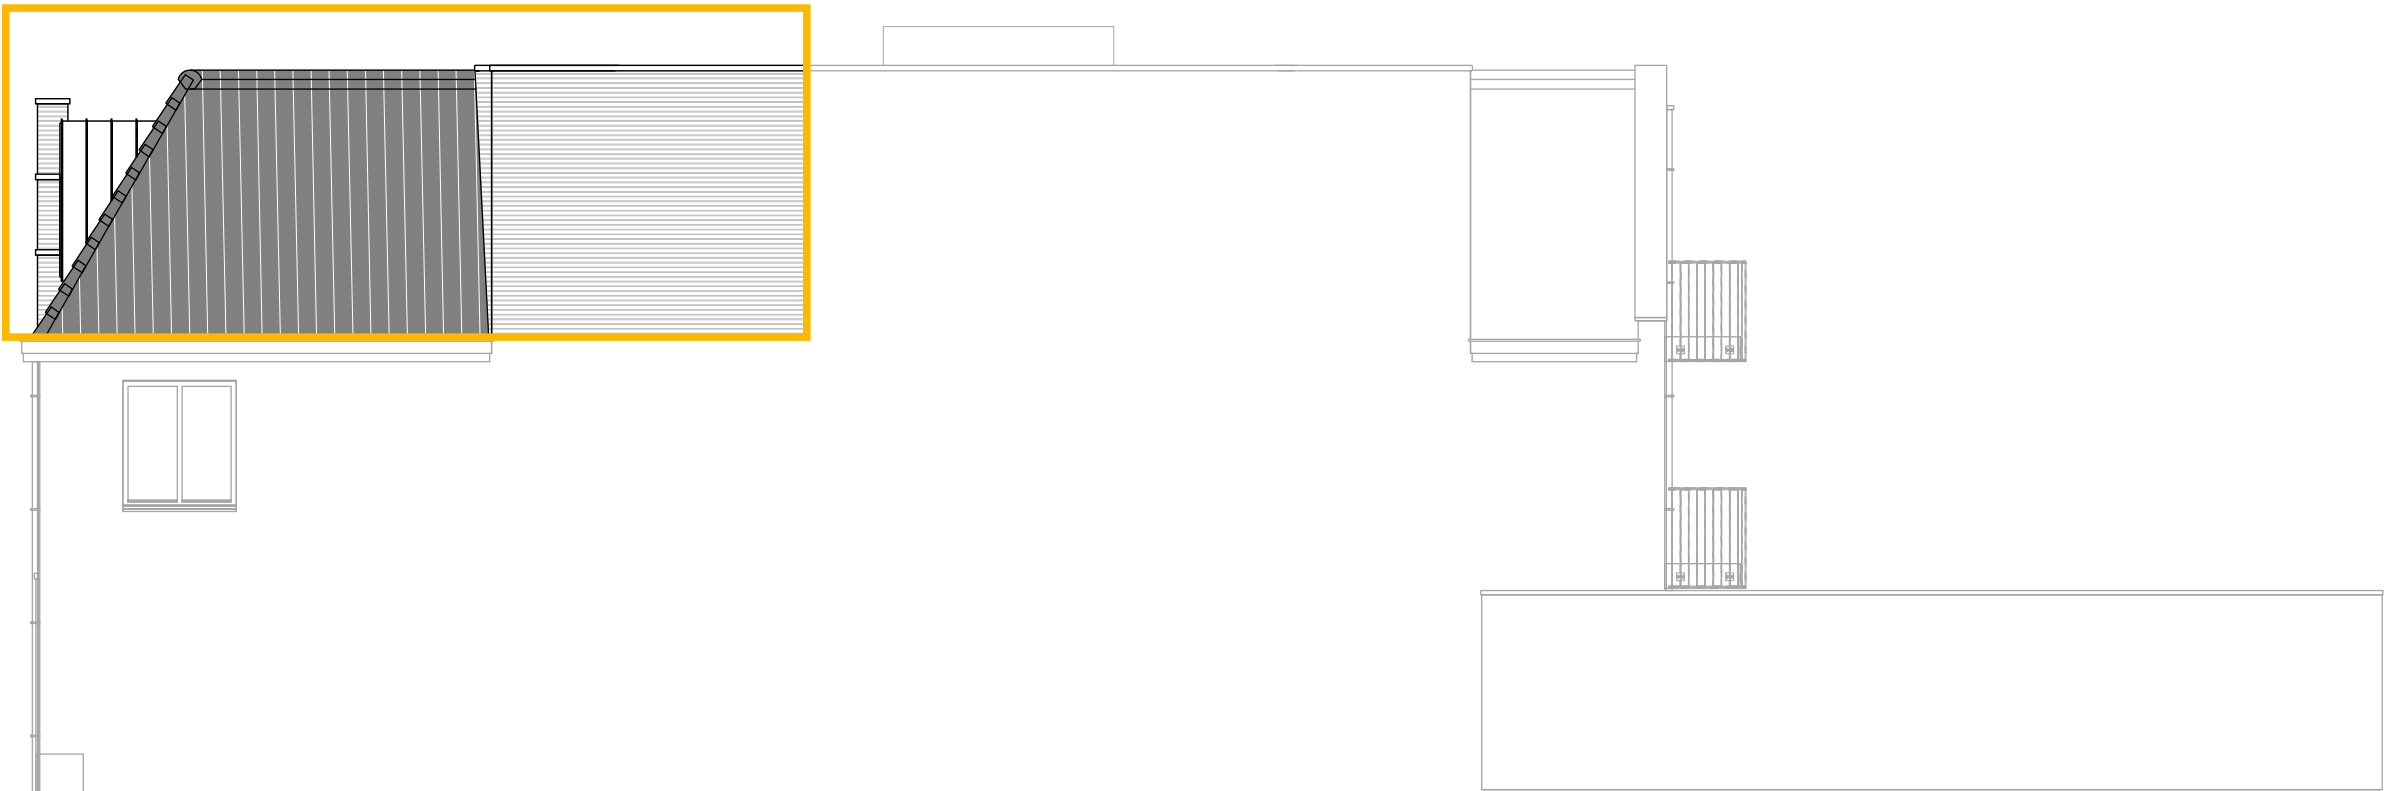

Zijgevel links 1:100








Zijgevel rechts 1:100



Achteregevel 1:100



Voorgevel 1:100

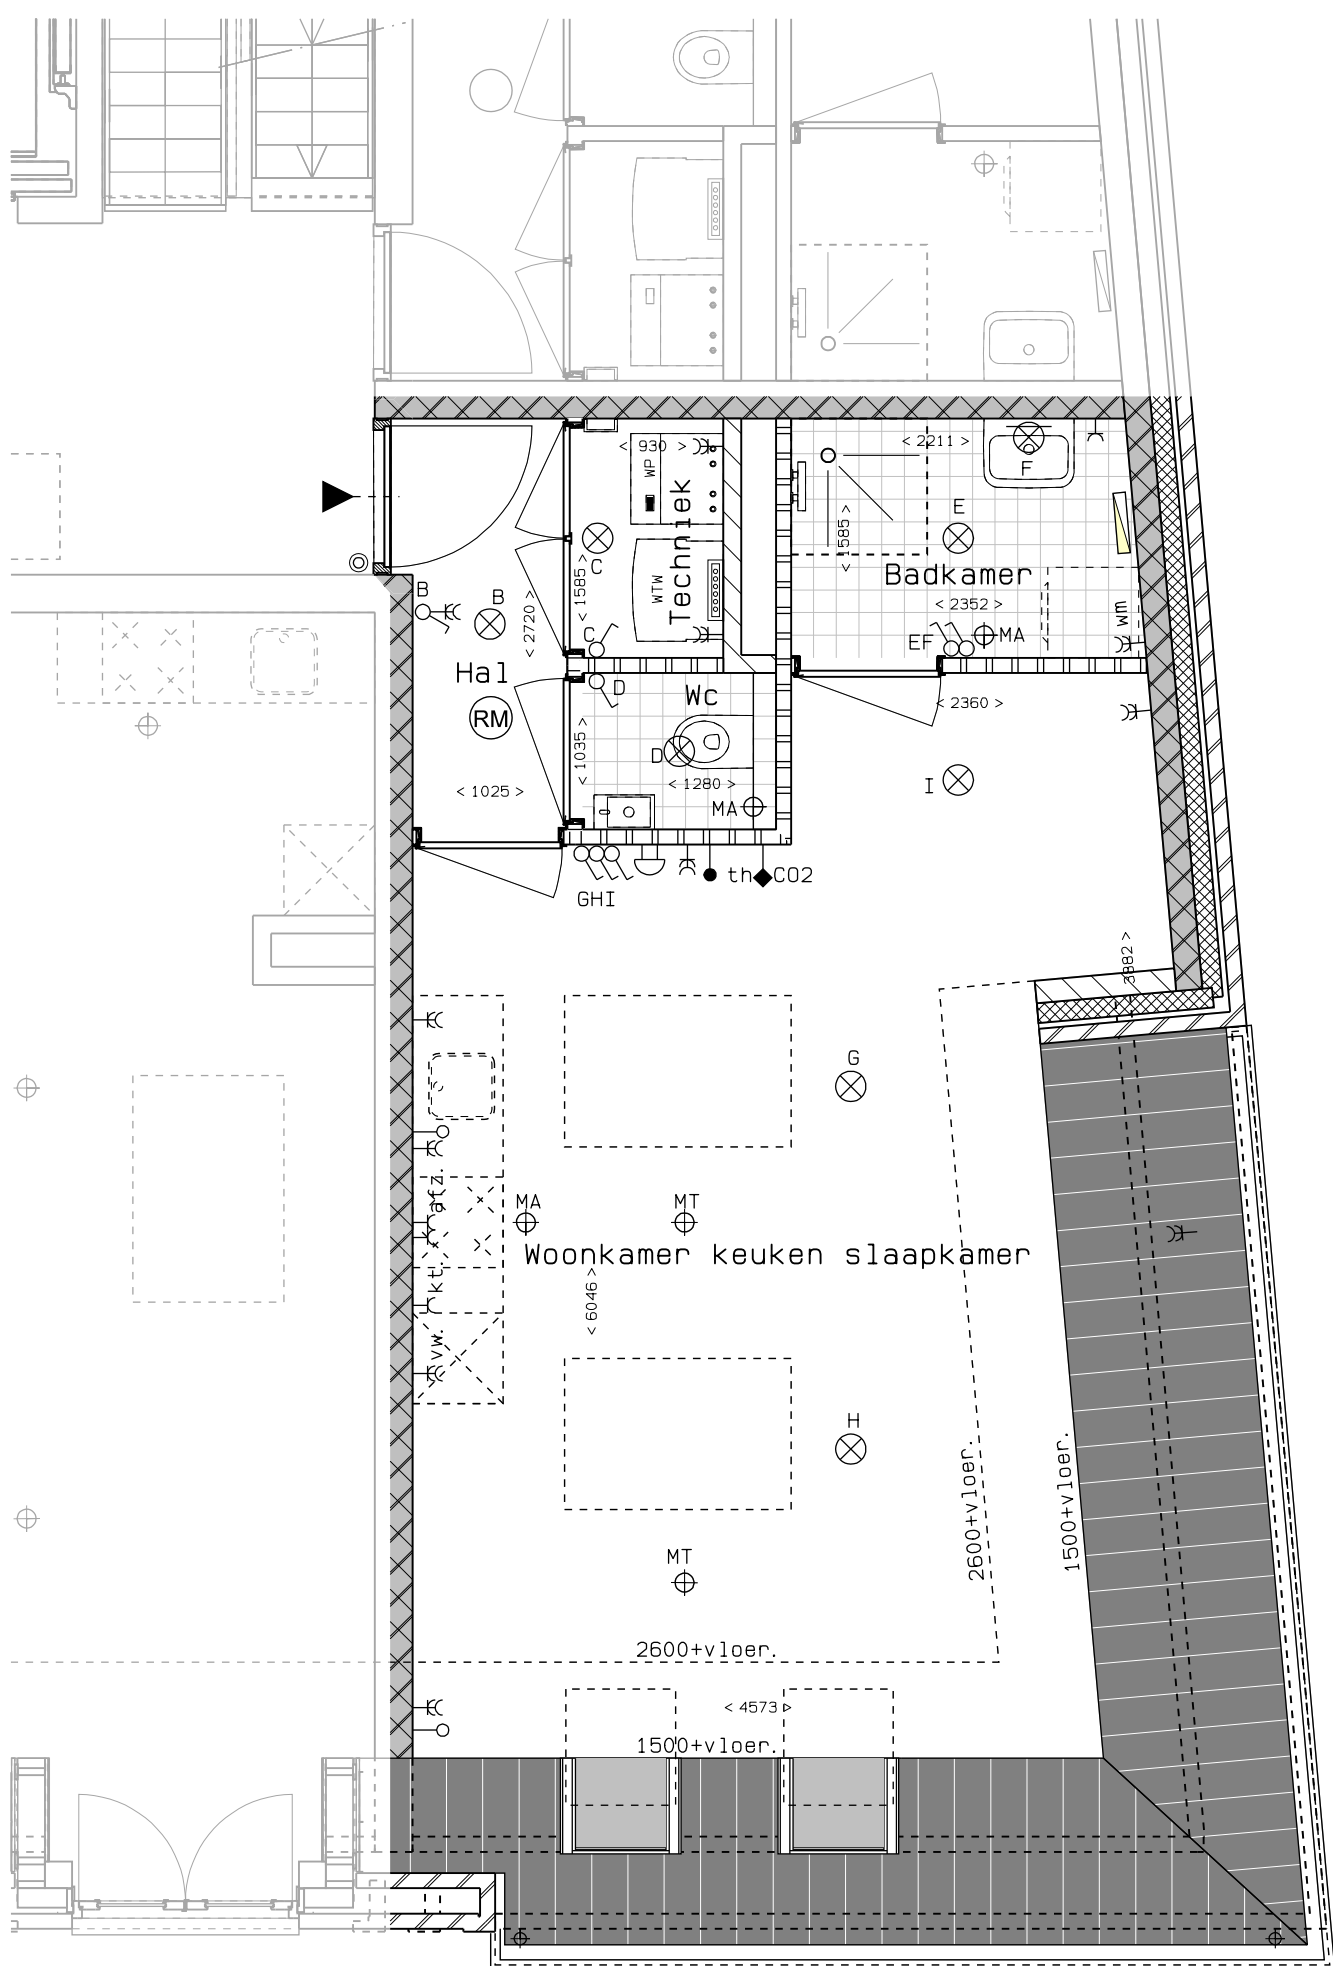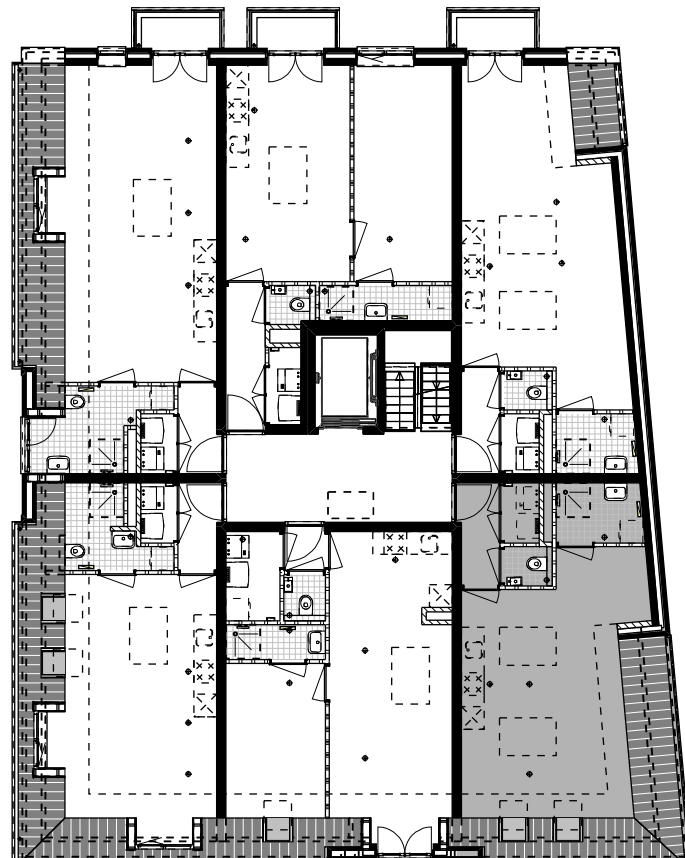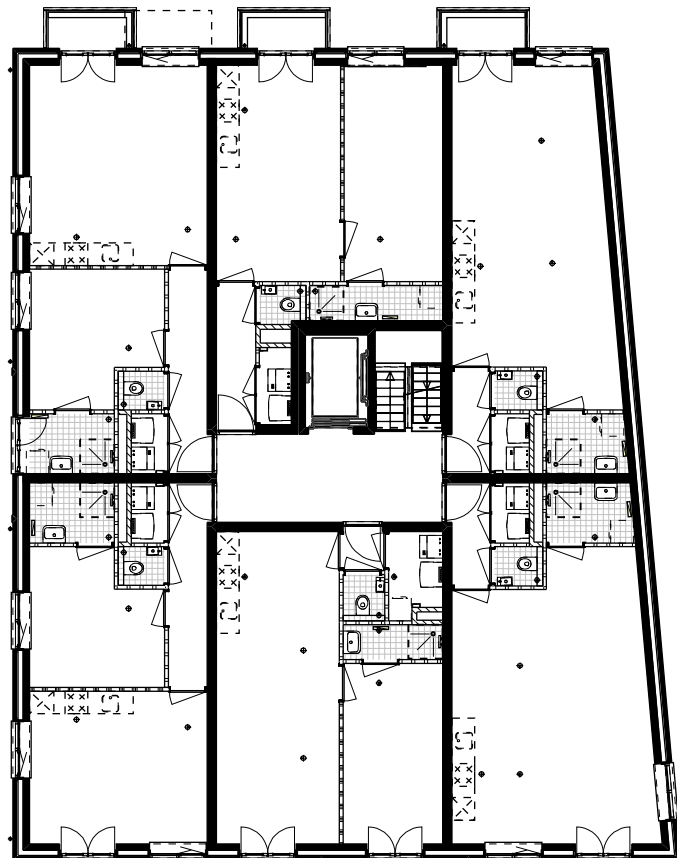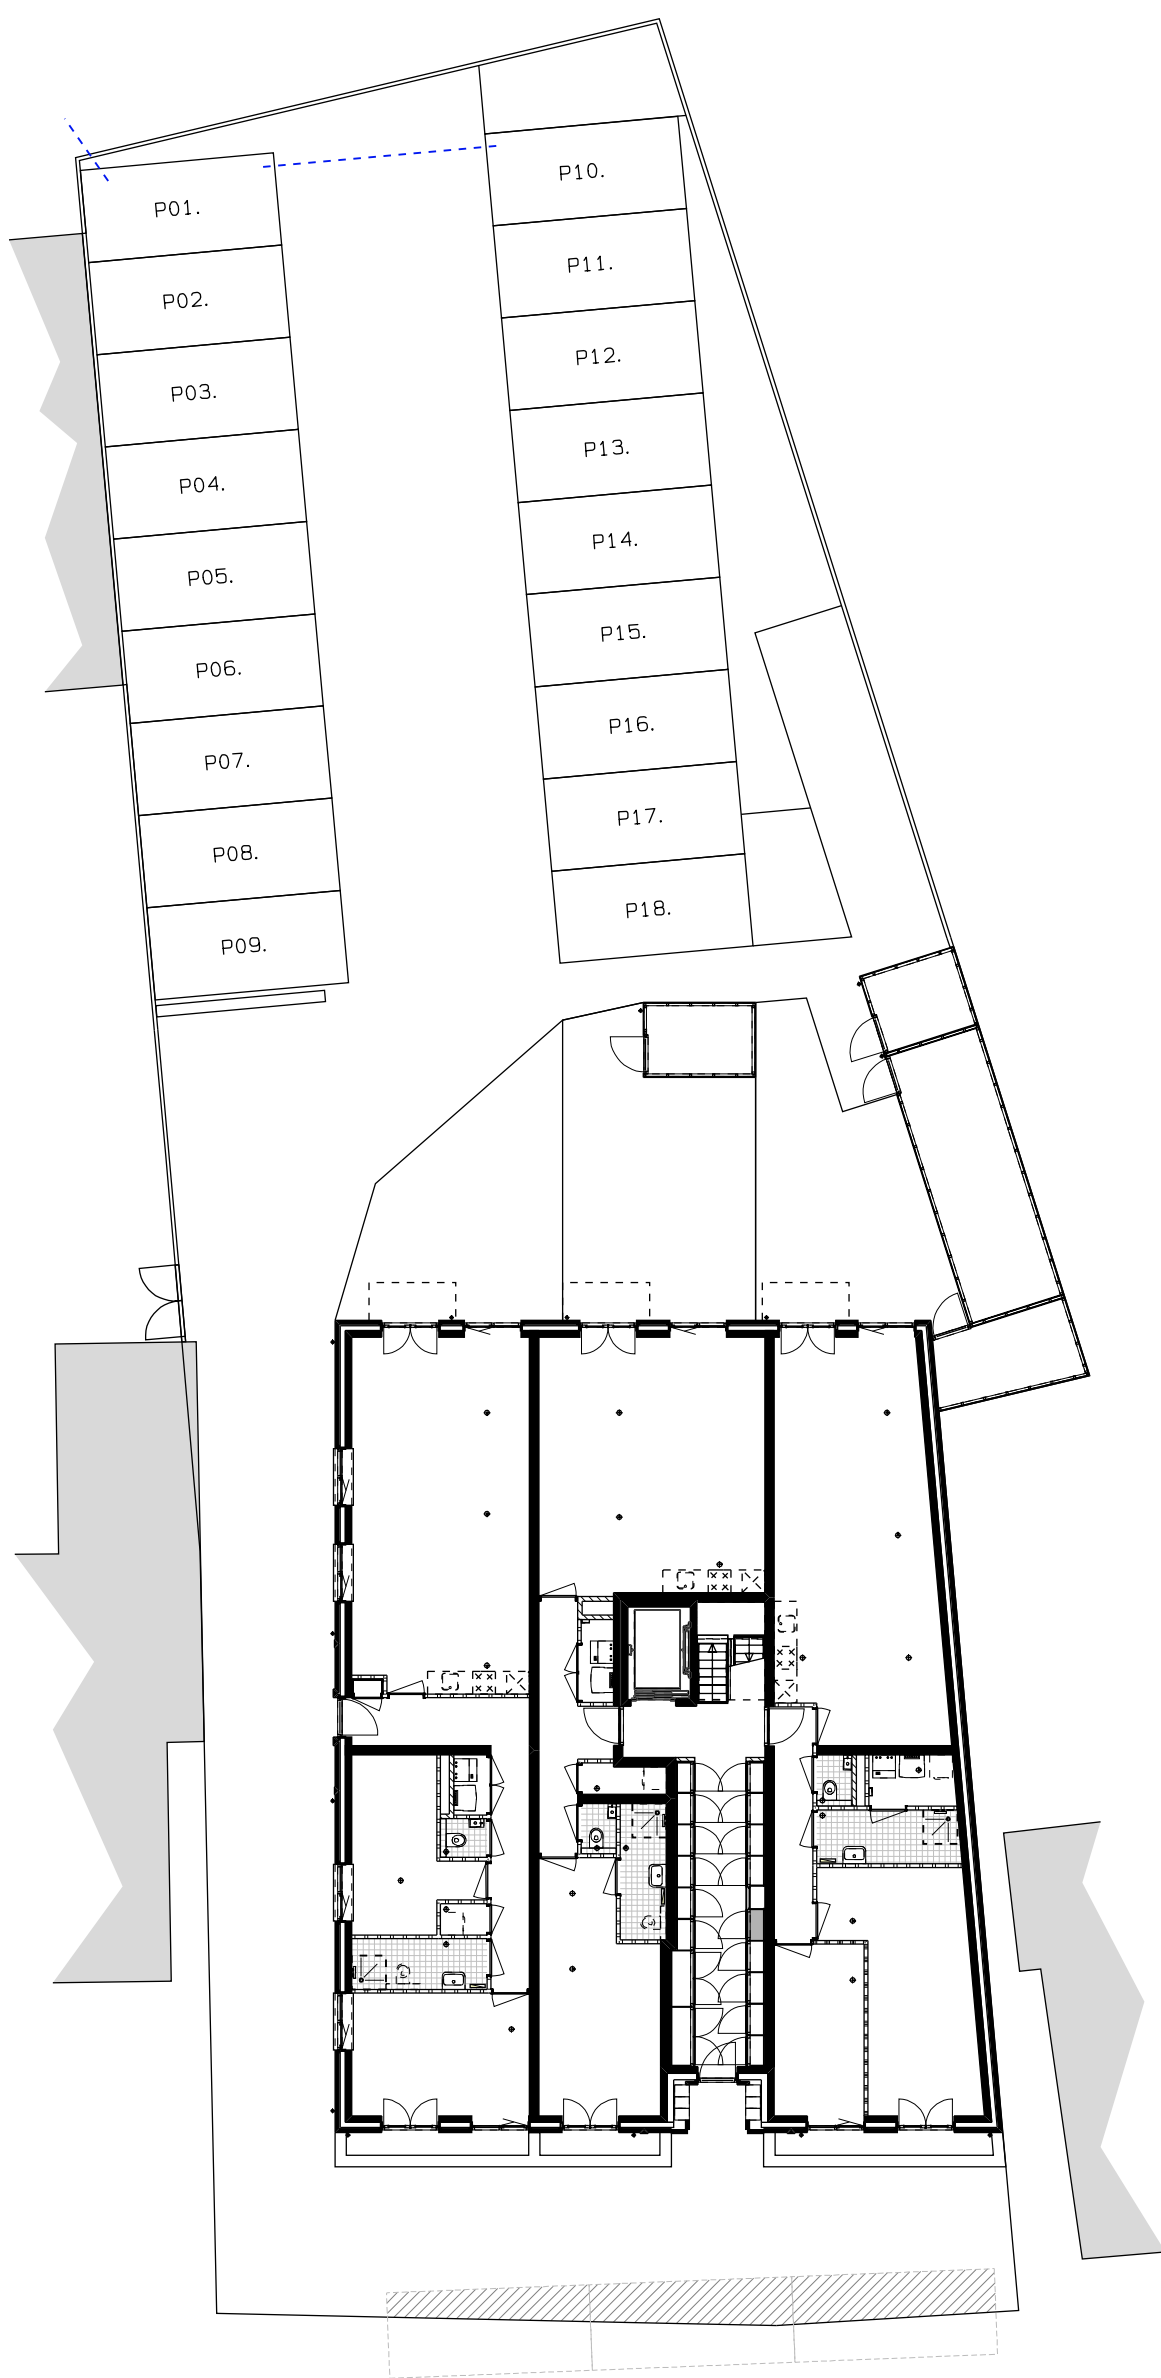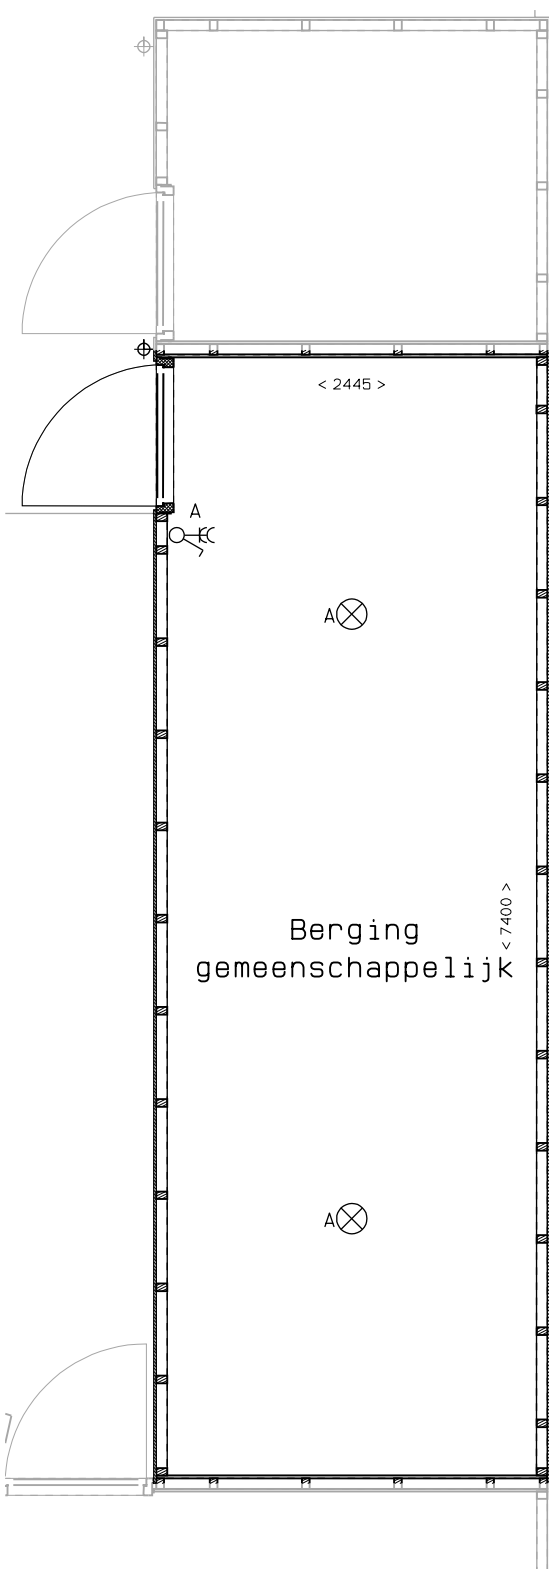


Verdieping 2
1:50

RENVOOI

Tegelwerk, sanitair, keuken, badkamerindeling, Jeldingschachten, lepa haken hwa's, verdelers zijn indicatief. Mastvoering in dakgevelen zijn 'Circo' meten. Mastvoering richting hellend dak = ca. tot 1,5 m hoogte. Leidingen en kabelverenloop conform opgaaf installateur. Elektra en installaties worden conform opgaaf installateur uitgevoerd. Posities ventilatie mechanische ventilatie zijn indicatief. Posities WP, WTK en omvormer zijn indicatief.

- Φ HMA HEMELWATERAFVOER
- Φ MT MECHANISCHE VENTILATIE TOEVOER
- Φ MA MECHANISCHE VENTILATIE AFVOER

- ⊗ BINNENWANDLICHTPUNT AANSLUITING
- ⊗ PLAFONDLICHTPUNT AANSLUITING
- ⊗ BUITENWANDLICHTPUNT AANSLUITING
- ⊗ ENKELPOLIGE SCHAKELAAR
- ⊗ WISSELSCHAKELAAR
- ⊗ ENKELE WANDCONTACTDOOS
- ⊗ ENKELE WANDCONTACTDOOS AFZUIGKAP
- ⊗ ENKELE WANDCONTACTDOOS VAATWASSER
- ⊗ ENKELE WANDCONTACTDOOS KOOKTOESTEL
- ⊗ DUBBELE WANDCONTACTDOOS
- ⊗ DUBBELE WANDCONTACTDOOS WASHMACHINE ORDER
- ⊗ AANSLUITPUNT BEDRAAD T.B.V. THERMOSTAAT
- ⊗ CO2 METER
- ⊗ AANSLUITPUNT LOOS
- ⊗ METERKAST
- ⊗ SCHEL (APPARTEMENTEN VIDEOFOON)
- ⊗ BELDRUKKER
- ⊗ ROOKHELDER
- ⊗ GROEPENKAST
- ⊗ VERDELER
- ⊗ OPSTELPLAATS E-RADIATOR (INDICATIEF)

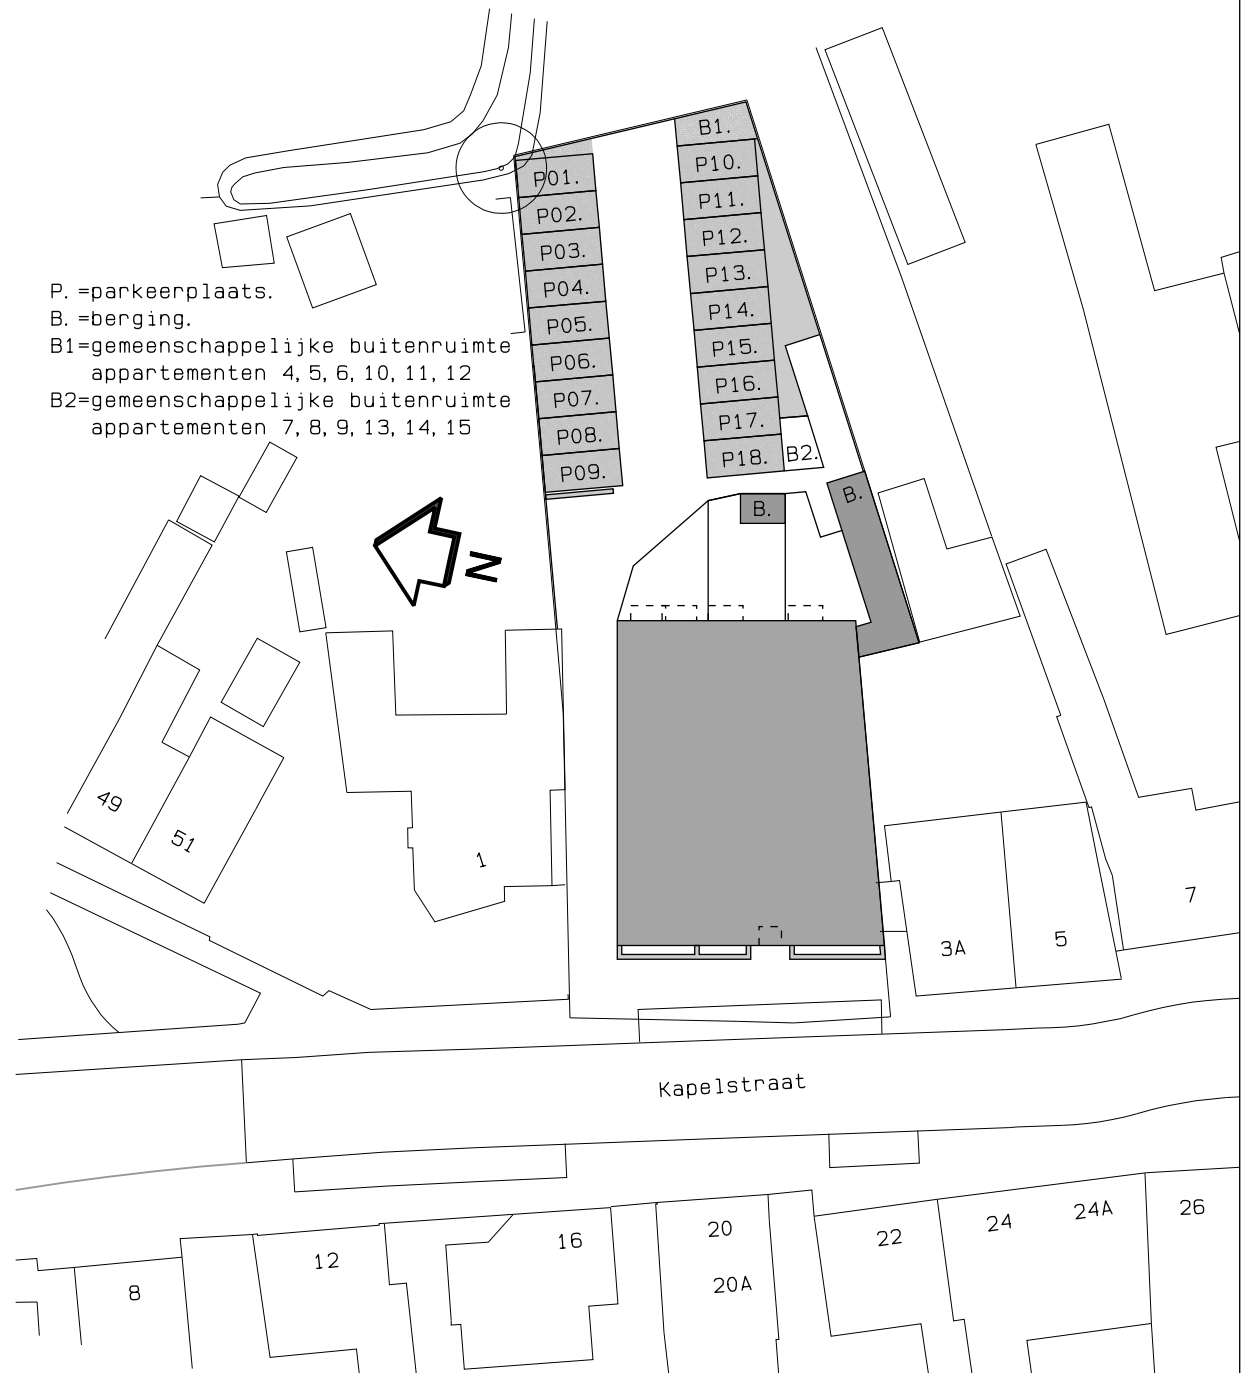

15 appartementen 't Laar Kapelstraat Heeze

Gebr. van Stiphout, Projectontwikkeling B.V.
Jan Tinbergenstraat 2
5491 DC Sint-Oedenrode

Bouwnummer 12

datum : 11-12-2024
schaal : 1:50/100/200
formaat : 740x840

bladnummer : E05 _ 20033V12



Projectontwikkeling
VAN STIPHOUT

MARGRY ARTS
ARCHITECTEN