


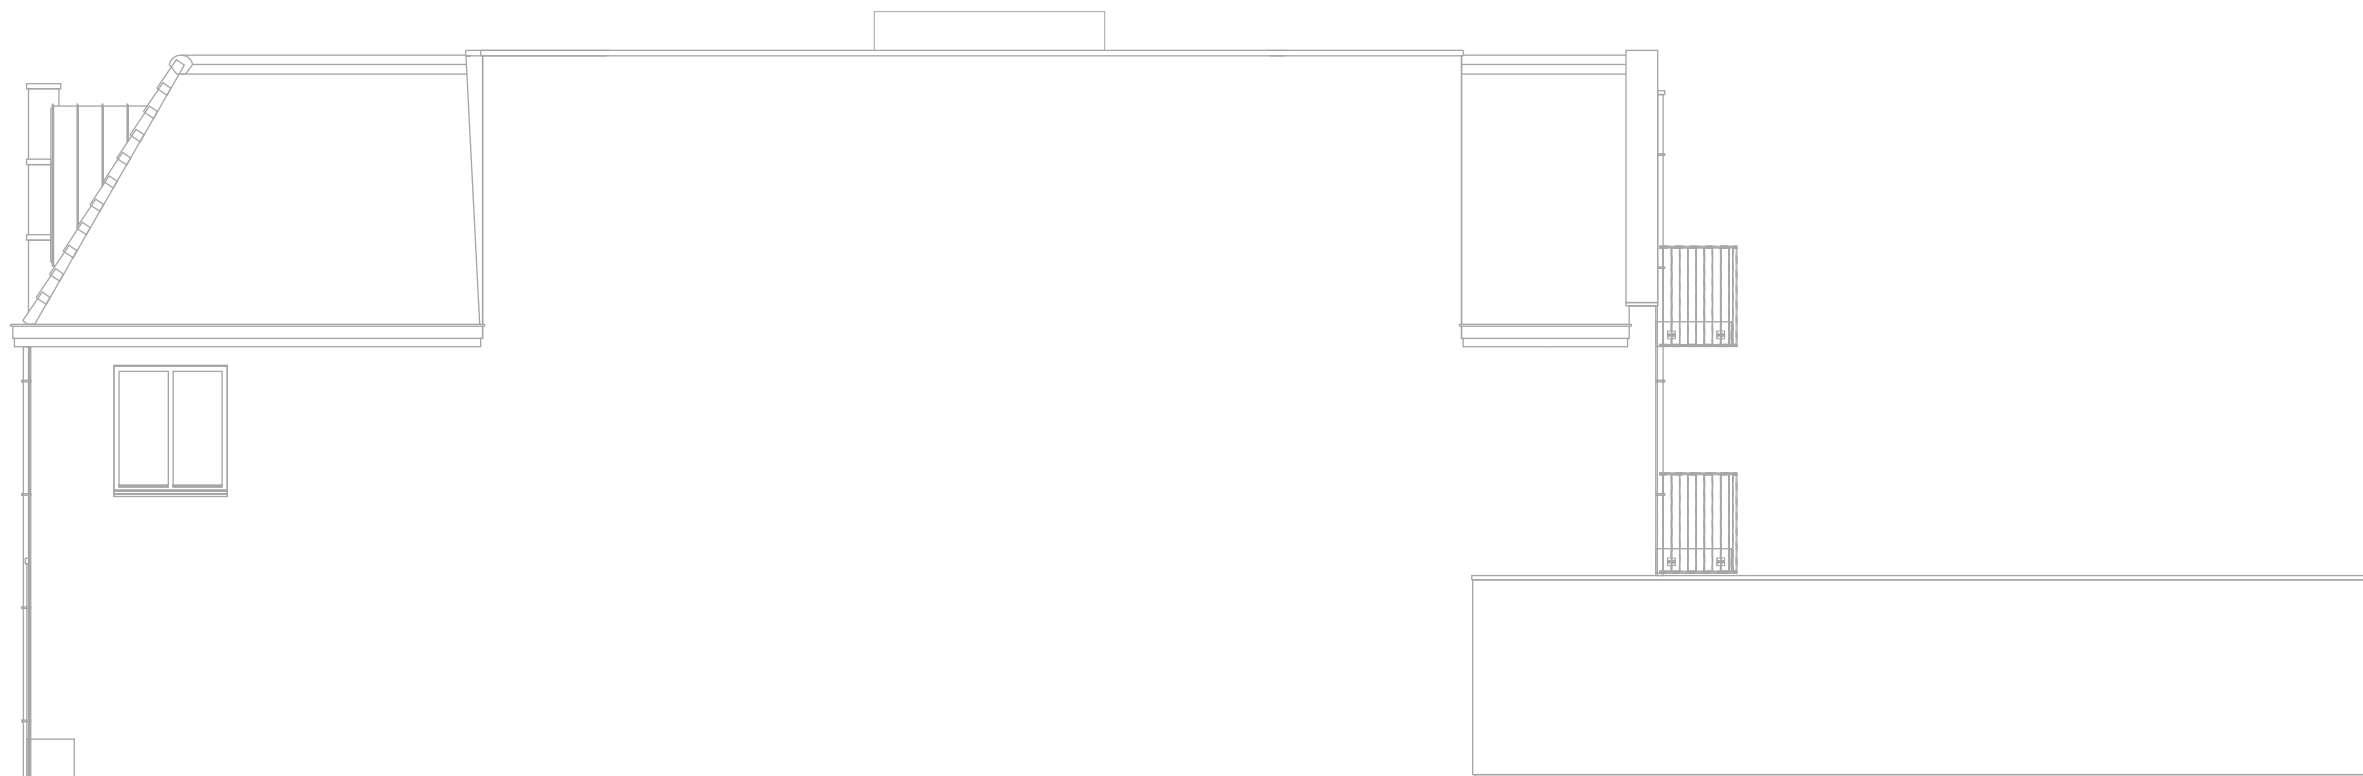

Zijgevel links 1:100








Zijgevel rechts 1:100



Achtergevel 1:100



Voorgevel 1:100

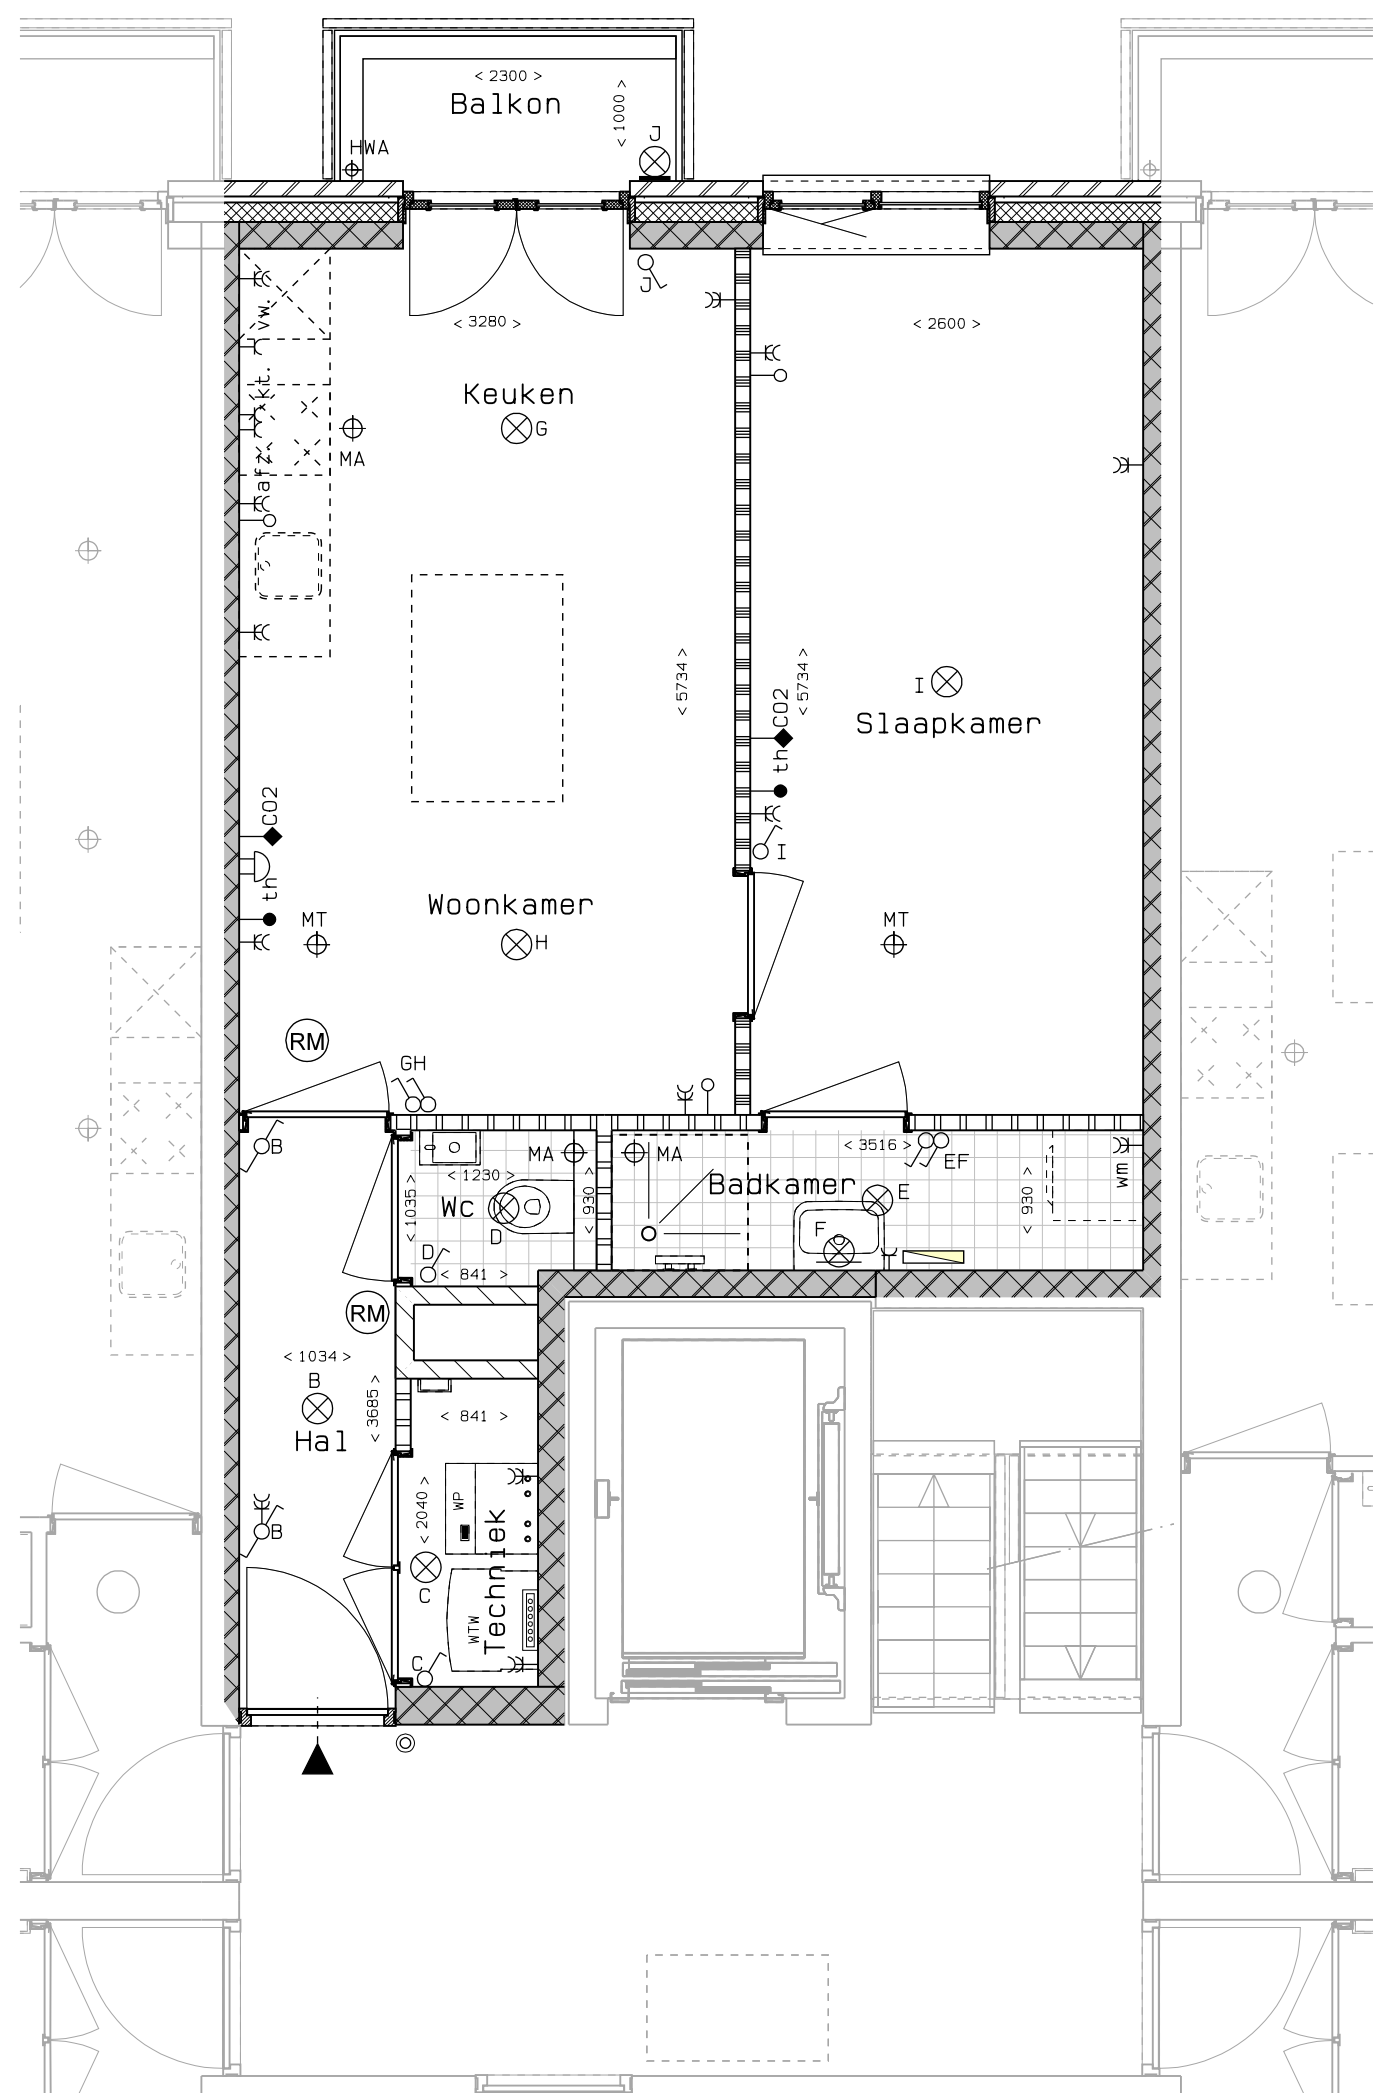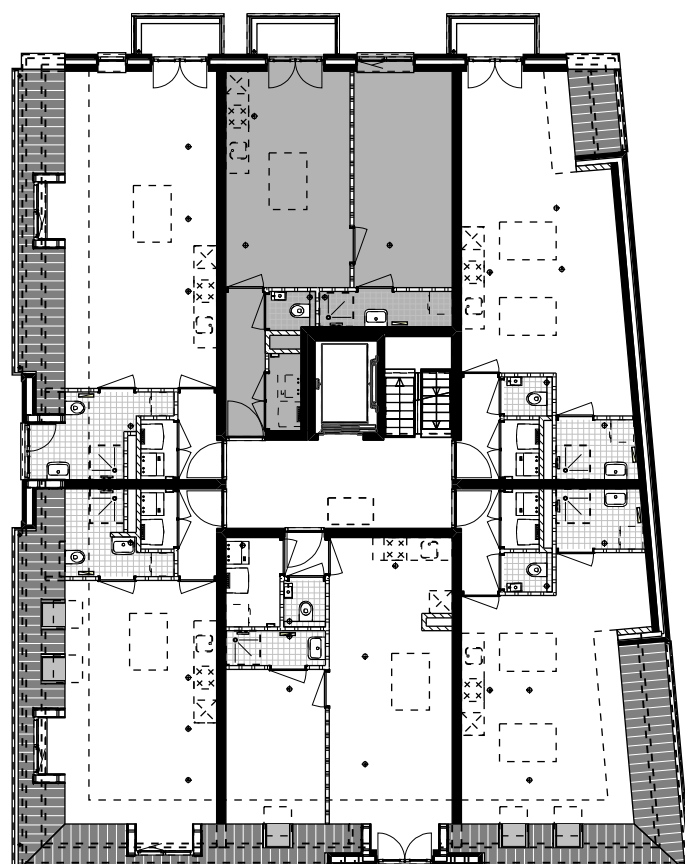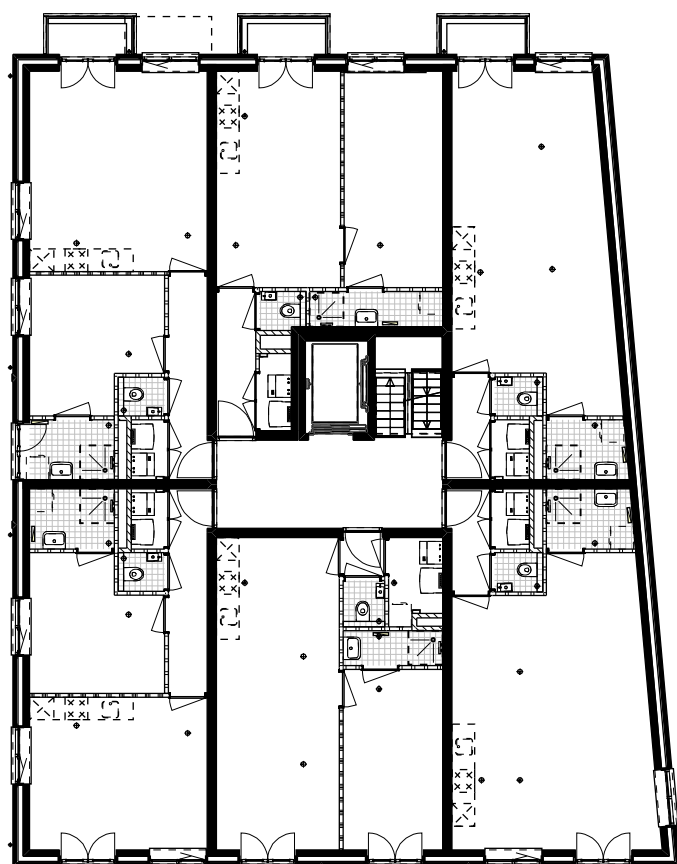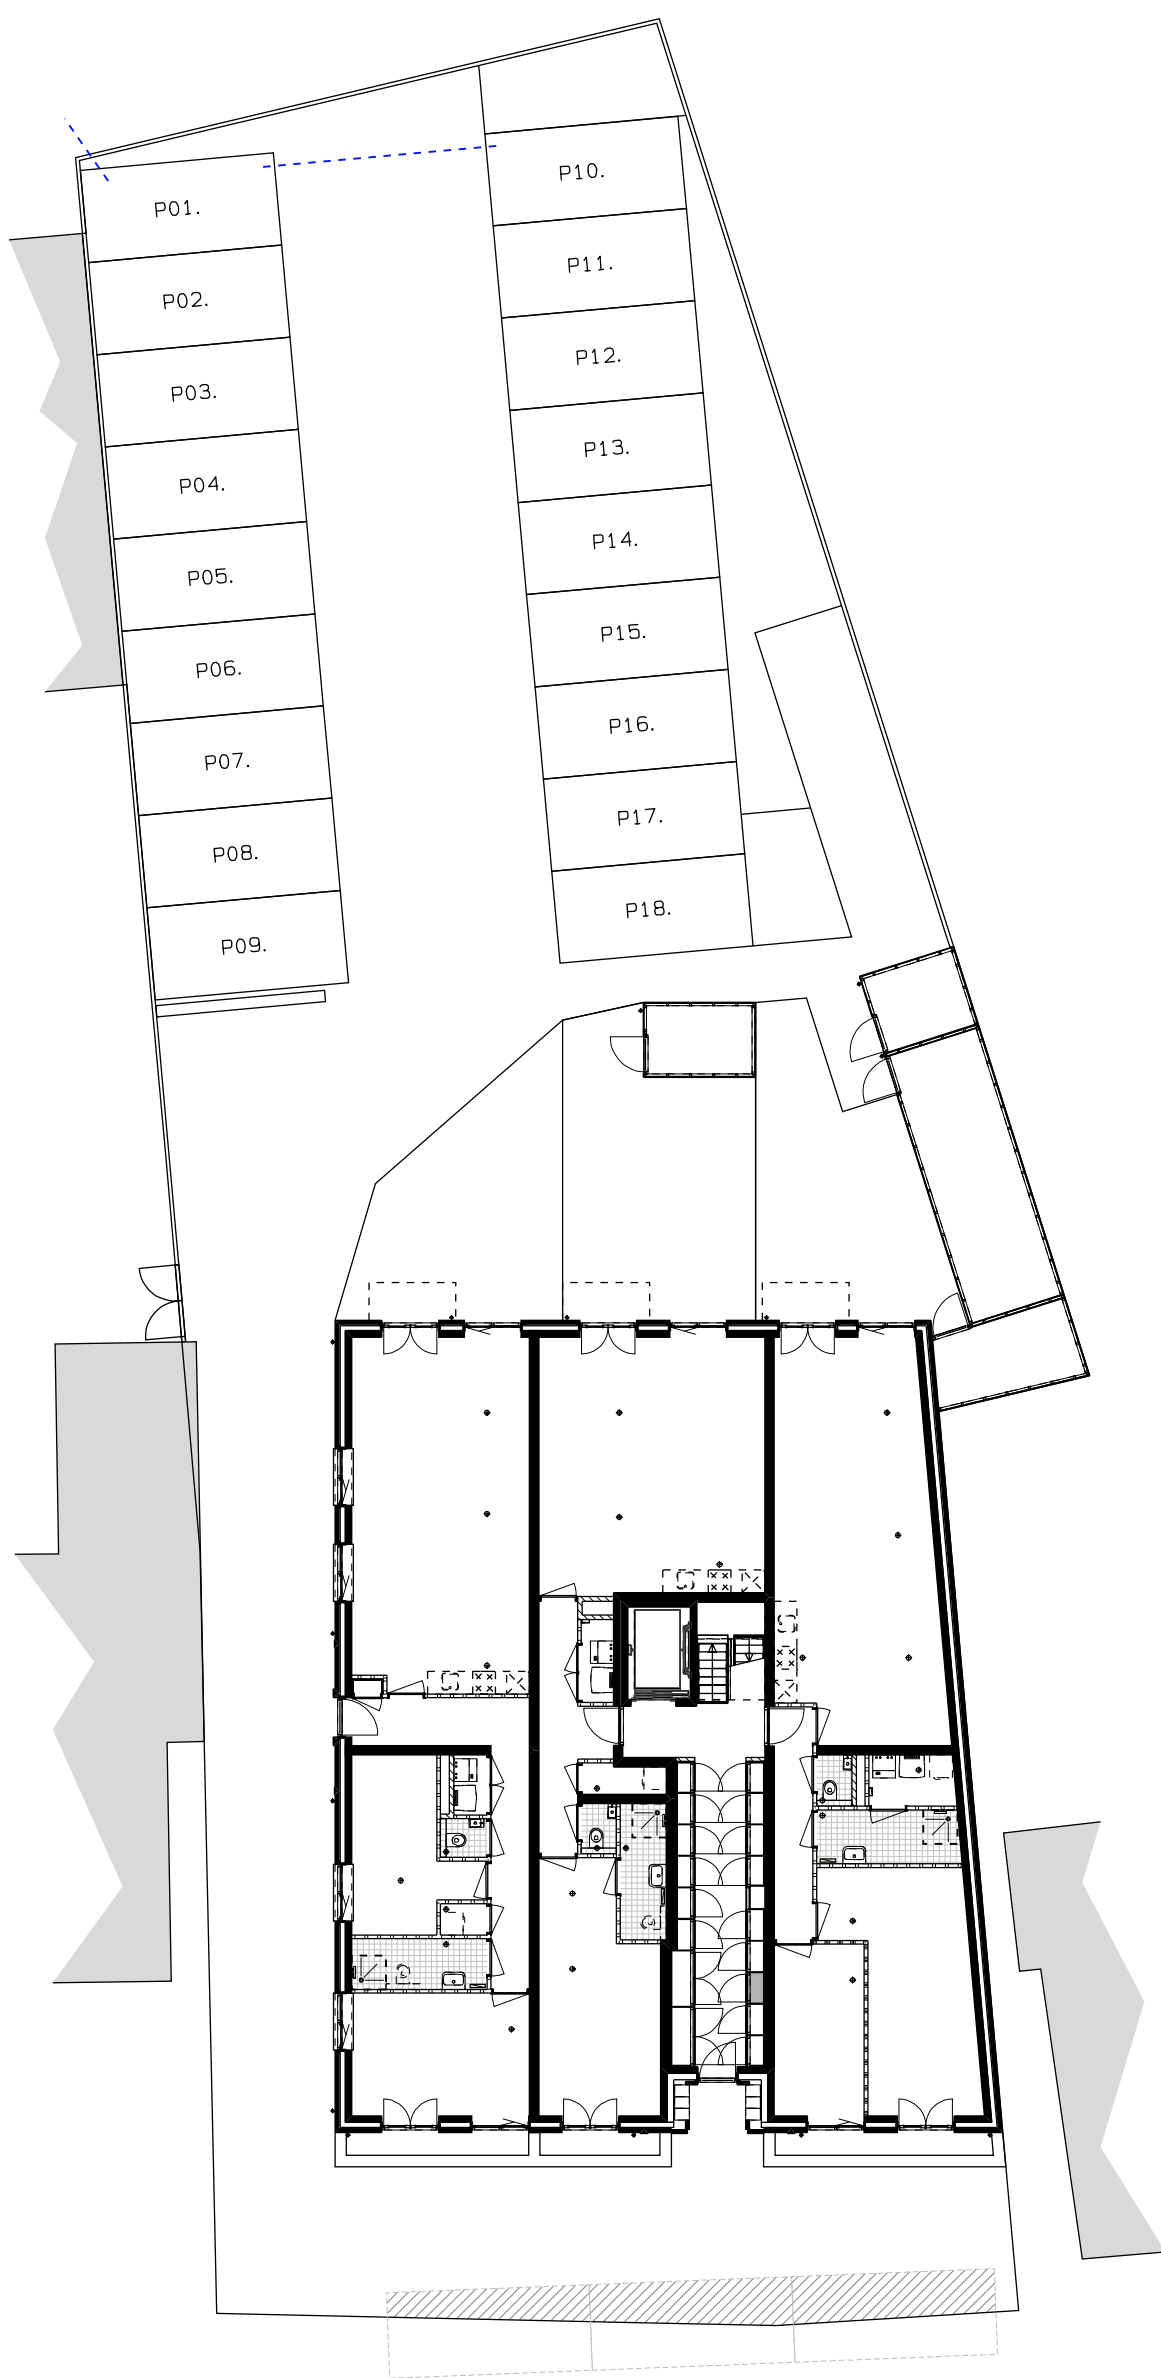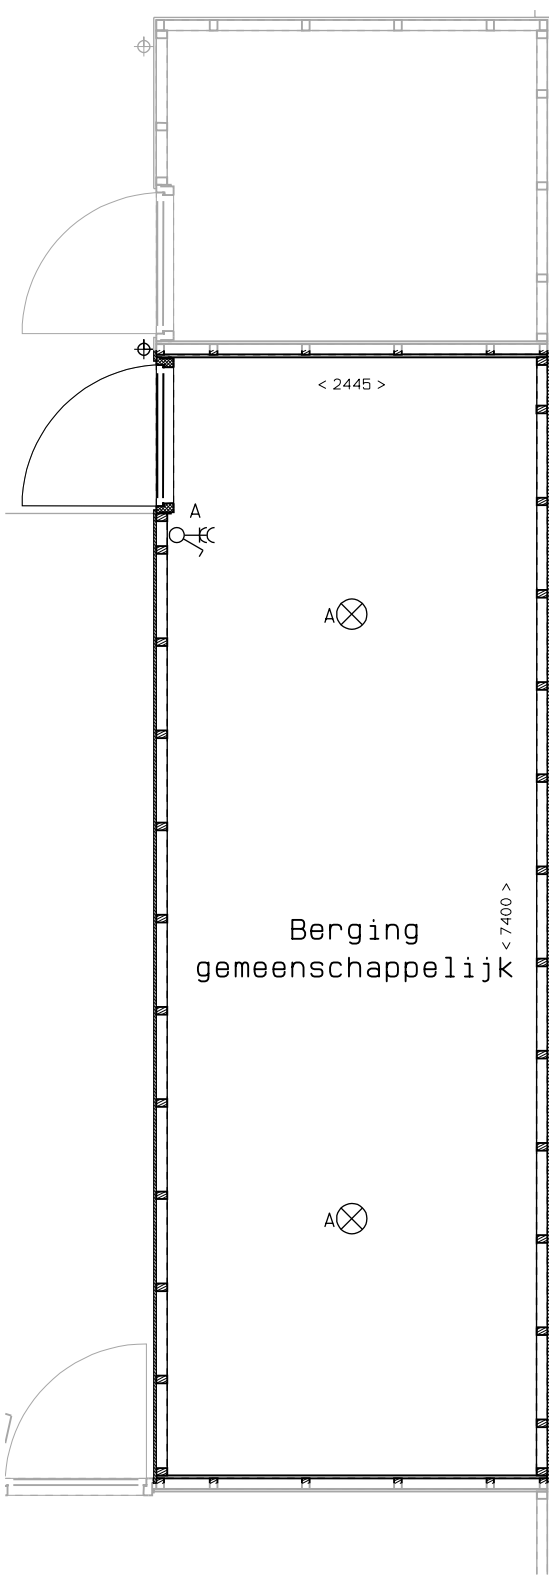


Verdieping 2
1:50

RENVOOI

Tegelwerk, sanitair, keuken, badkamerindeling, Jeldingschachten, lepa haken hwa's, ventilators zijn indicatief. Mastvoering in dakgevels zijn 'circa' maten. Mastvoering richting hellend dak = ca. tot 1,5 m hoogte. Leidingen en kabels lopen conform opgegeven installateur. Elektrische installaties worden conform opgegeven installateur uitgevoerd. Posities ventilatie mechanische ventilatie zijn indicatief. Posities WP, WTK en omvormer zijn indicatief.

- Φ HMA HEMELWATERAFVOER
- Φ MT MECHANISCHE VENTILATIE TOEVOER
- Φ MA MECHANISCHE VENTILATIE AFVOER

- BINNENWANDLICHTPUNT AANSLUITING
- PLAFONDLICHTPUNT AANSLUITING
- BUITENWANDLICHTPUNT AANSLUITING
- ENKELPOLIGE SCHAKELAAR
- WISSELSCHAKELAAR
- ENKELE WANDCONTACTDOOS
- ENKELE WANDCONTACTDOOS AFZUIGKAP
- ENKELE WANDCONTACTDOOS VAATWASSER
- ENKELE WANDCONTACTDOOS KOOKTOESTEL
- DUBBELE WANDCONTACTDOOS
- DUBBELE WANDCONTACTDOOS WASHMACHINE ORDER
- AANSLUITPUNT BEDRAAD T.B.V. THERMOSTAAT
- CO2 METER
- AANSLUITPUNT LOOS
- METERKAST
- SCHIEL (APPARTEMENTEN VIDEOFOON)
- BELDRUKKER
- ROOKVELDER
- GROEPEENKAST
- VERDELER
- OPSTELPLAATS E-RADIATOR (INDICATIEF)

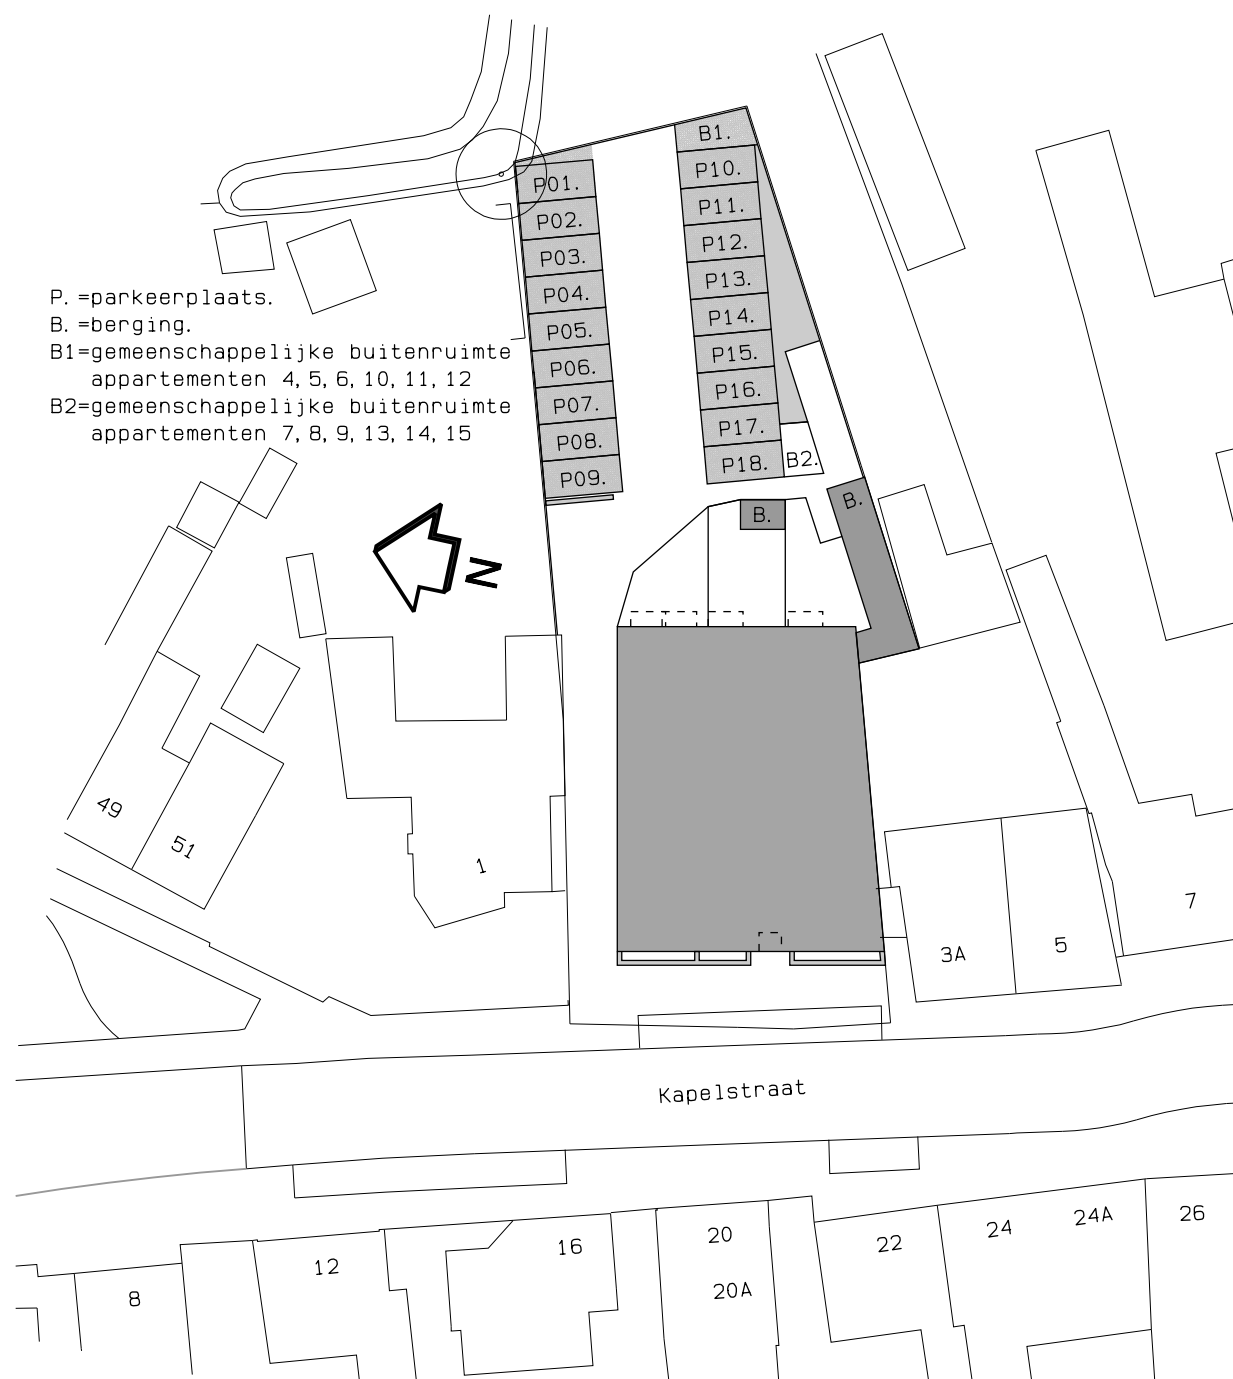

15 appartementen 't Laar Kapelstraat Heeze

Gebr. van Stiphout, Projectontwikkeling B.V.
Jan Tinbergenstraat 2
5491 DC Sint-Oedenrode

Bouwnummer 14

datum : 11-12-2024
schaal : 1:50/100/200
formaat : 740x840

bladnummer : E05 _ 20033V14



Projectontwikkeling
VAN STIPHOUT

MARGRY ARTS
ARCHITECTEN